

## Beilage zum Plan

### **Marienheim – Plan Position 1**

Die Aussiedlung des Internates der Oberstufe AHS wurde mit Sommer 2014 in den sanierten Zimmerbereich des Z-Traktes durchgeführt, in dem bereits das Internat der Unterstufe geführt wird. Die im Objekt Marienheim befindlichen Kindergartengruppen werden 2016 in den H-Trakt Position 4 siedeln. Das Objekt soll künftig einem Bauträger zur Errichtung von Wohnungen mit Baurecht übergeben werden.

### **Wirtschaftshof – Plan Position 2**

Teilflächen vom Wirtschaftshof werden einem Bauträger zur Errichtung von Wohnungen veräußert.

### **H-Trakt – Plan Position 4**


Ein Geschoss wird 2015/2016 für die Unterbringung des Kindergartens adaptiert werden. 2 Geschosse werden seit Jänner 2015 als Studentenheim genutzt.

### **Hallenbad und angeschlossene Sporthalle – Plan Position 5**

Das Hallenbad wird mit Sommer 2015 geschlossen. Es soll mit angeschlossener Sporthalle bis spätestens 2018 abgetragen werden; Position 2 und 5 werden veräußert. Ein Ersatz für die Sporthalle wird in der Tennishalle Position 6 geschaffen.

Der Kunstrasenplatz und die beiden Outdoor-Volleyballplätze werden auf die Bösegründe Position 12 verlegt.



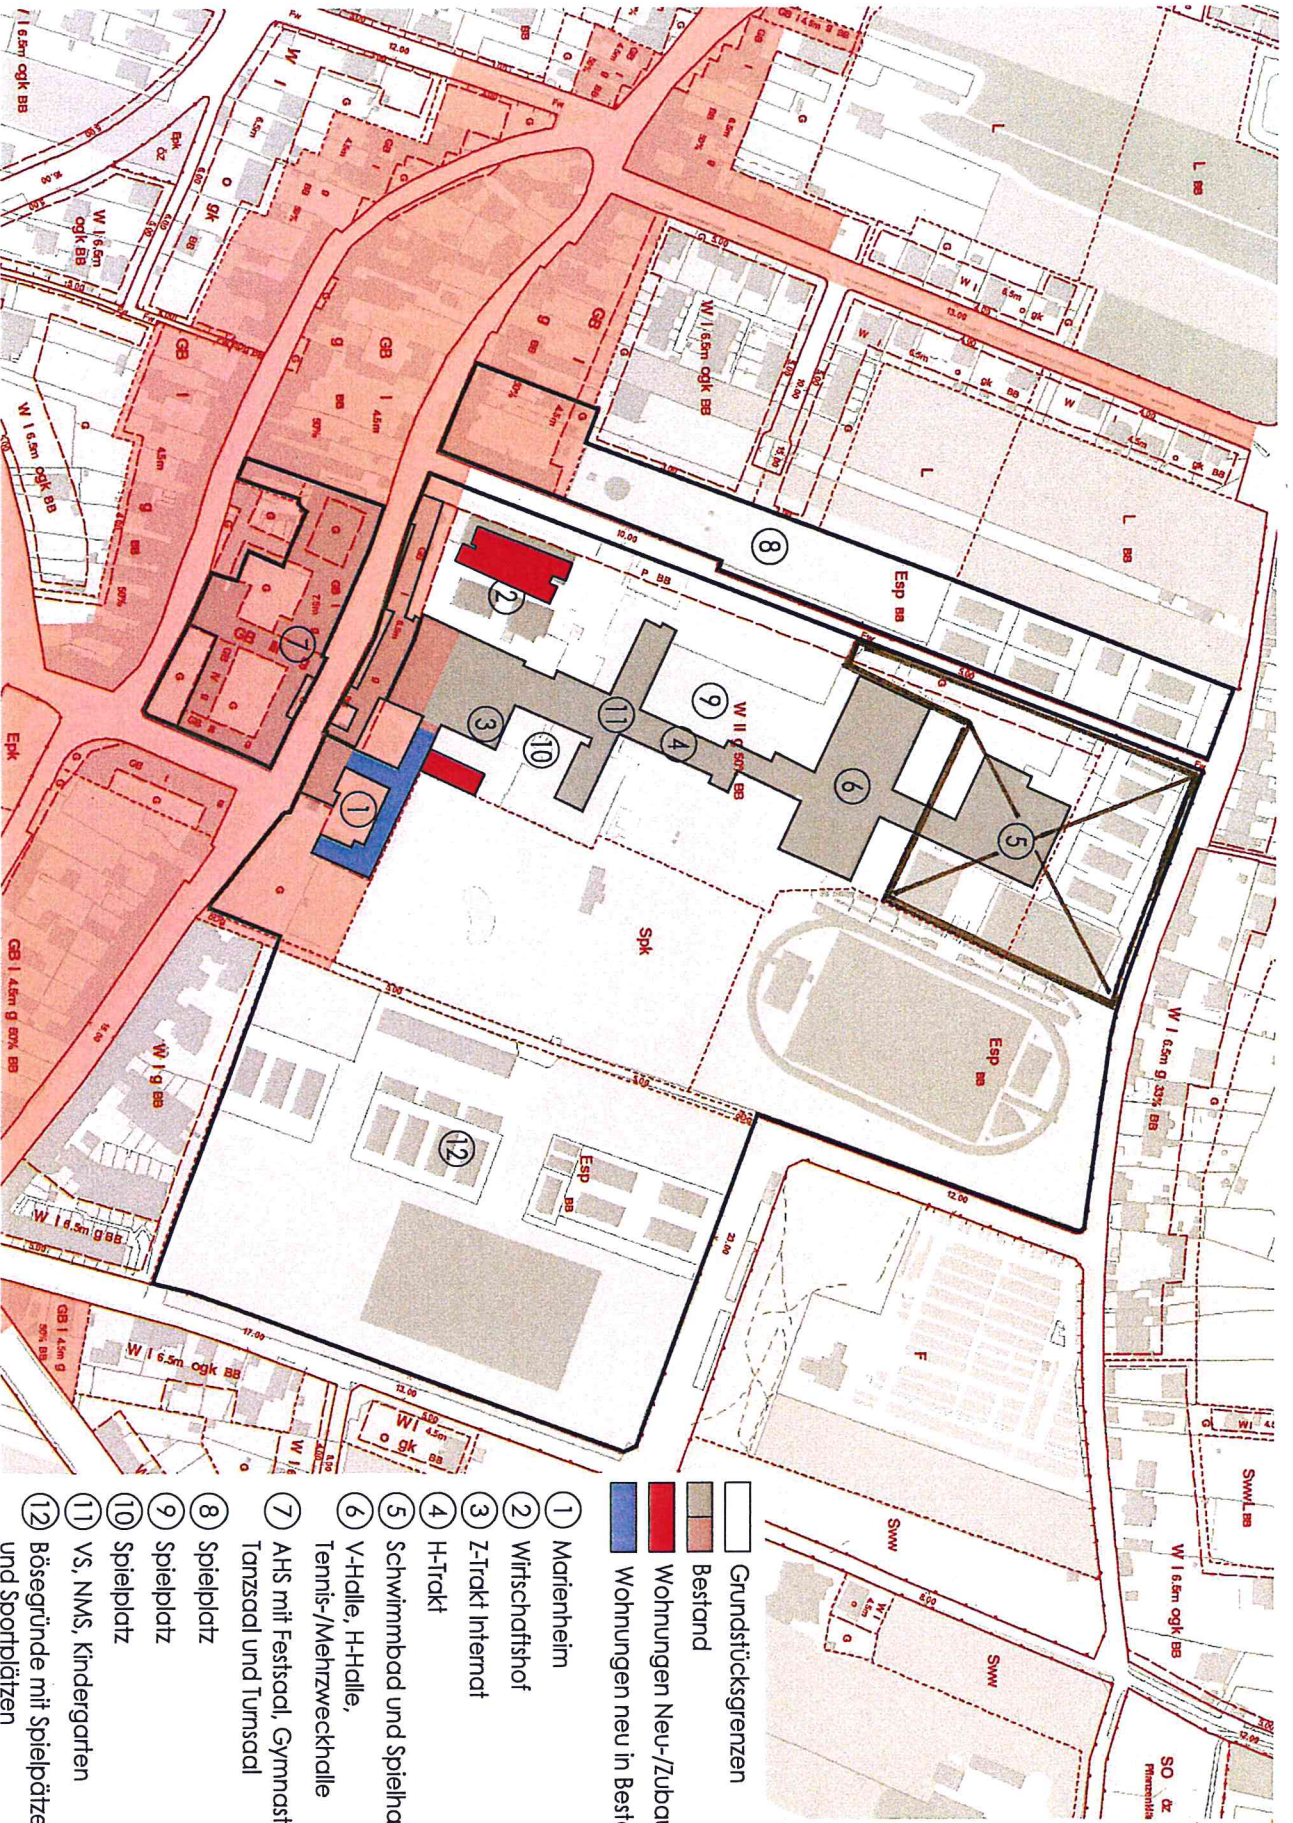

- ① Grundstücksgrenzen
- ② Bestand
- ③ Wohnungen Neu-/Zubau
- ④ Wohnungen neu in Bestand
- ① Marienheim
- ② Wirtschaftshof
- ③ Z-Trakt Internat
- ④ H-Trakt
- ⑤ Schwimmbad und Spielhalle
- ⑥ V-Halle, H-Halle, Tennis-/Mehrzweckhalle
- ⑦ AHS mit Festsaal, Gymnastiksal, Tanzsaal und Turnsaal
- ⑧ Spielplatz
- ⑨ Spielplatz
- ⑩ Spielplatz
- ⑪ vs. NMS, Kindergarten
- ⑫ Bösegründe mit Spielplätzen und Sportplätzen